
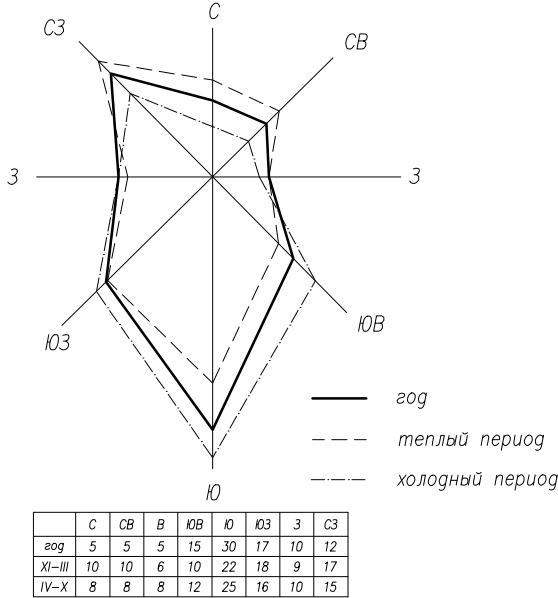


Схема теплоснабжения котельной "Агрофирма", фрагмент территории М1:2000

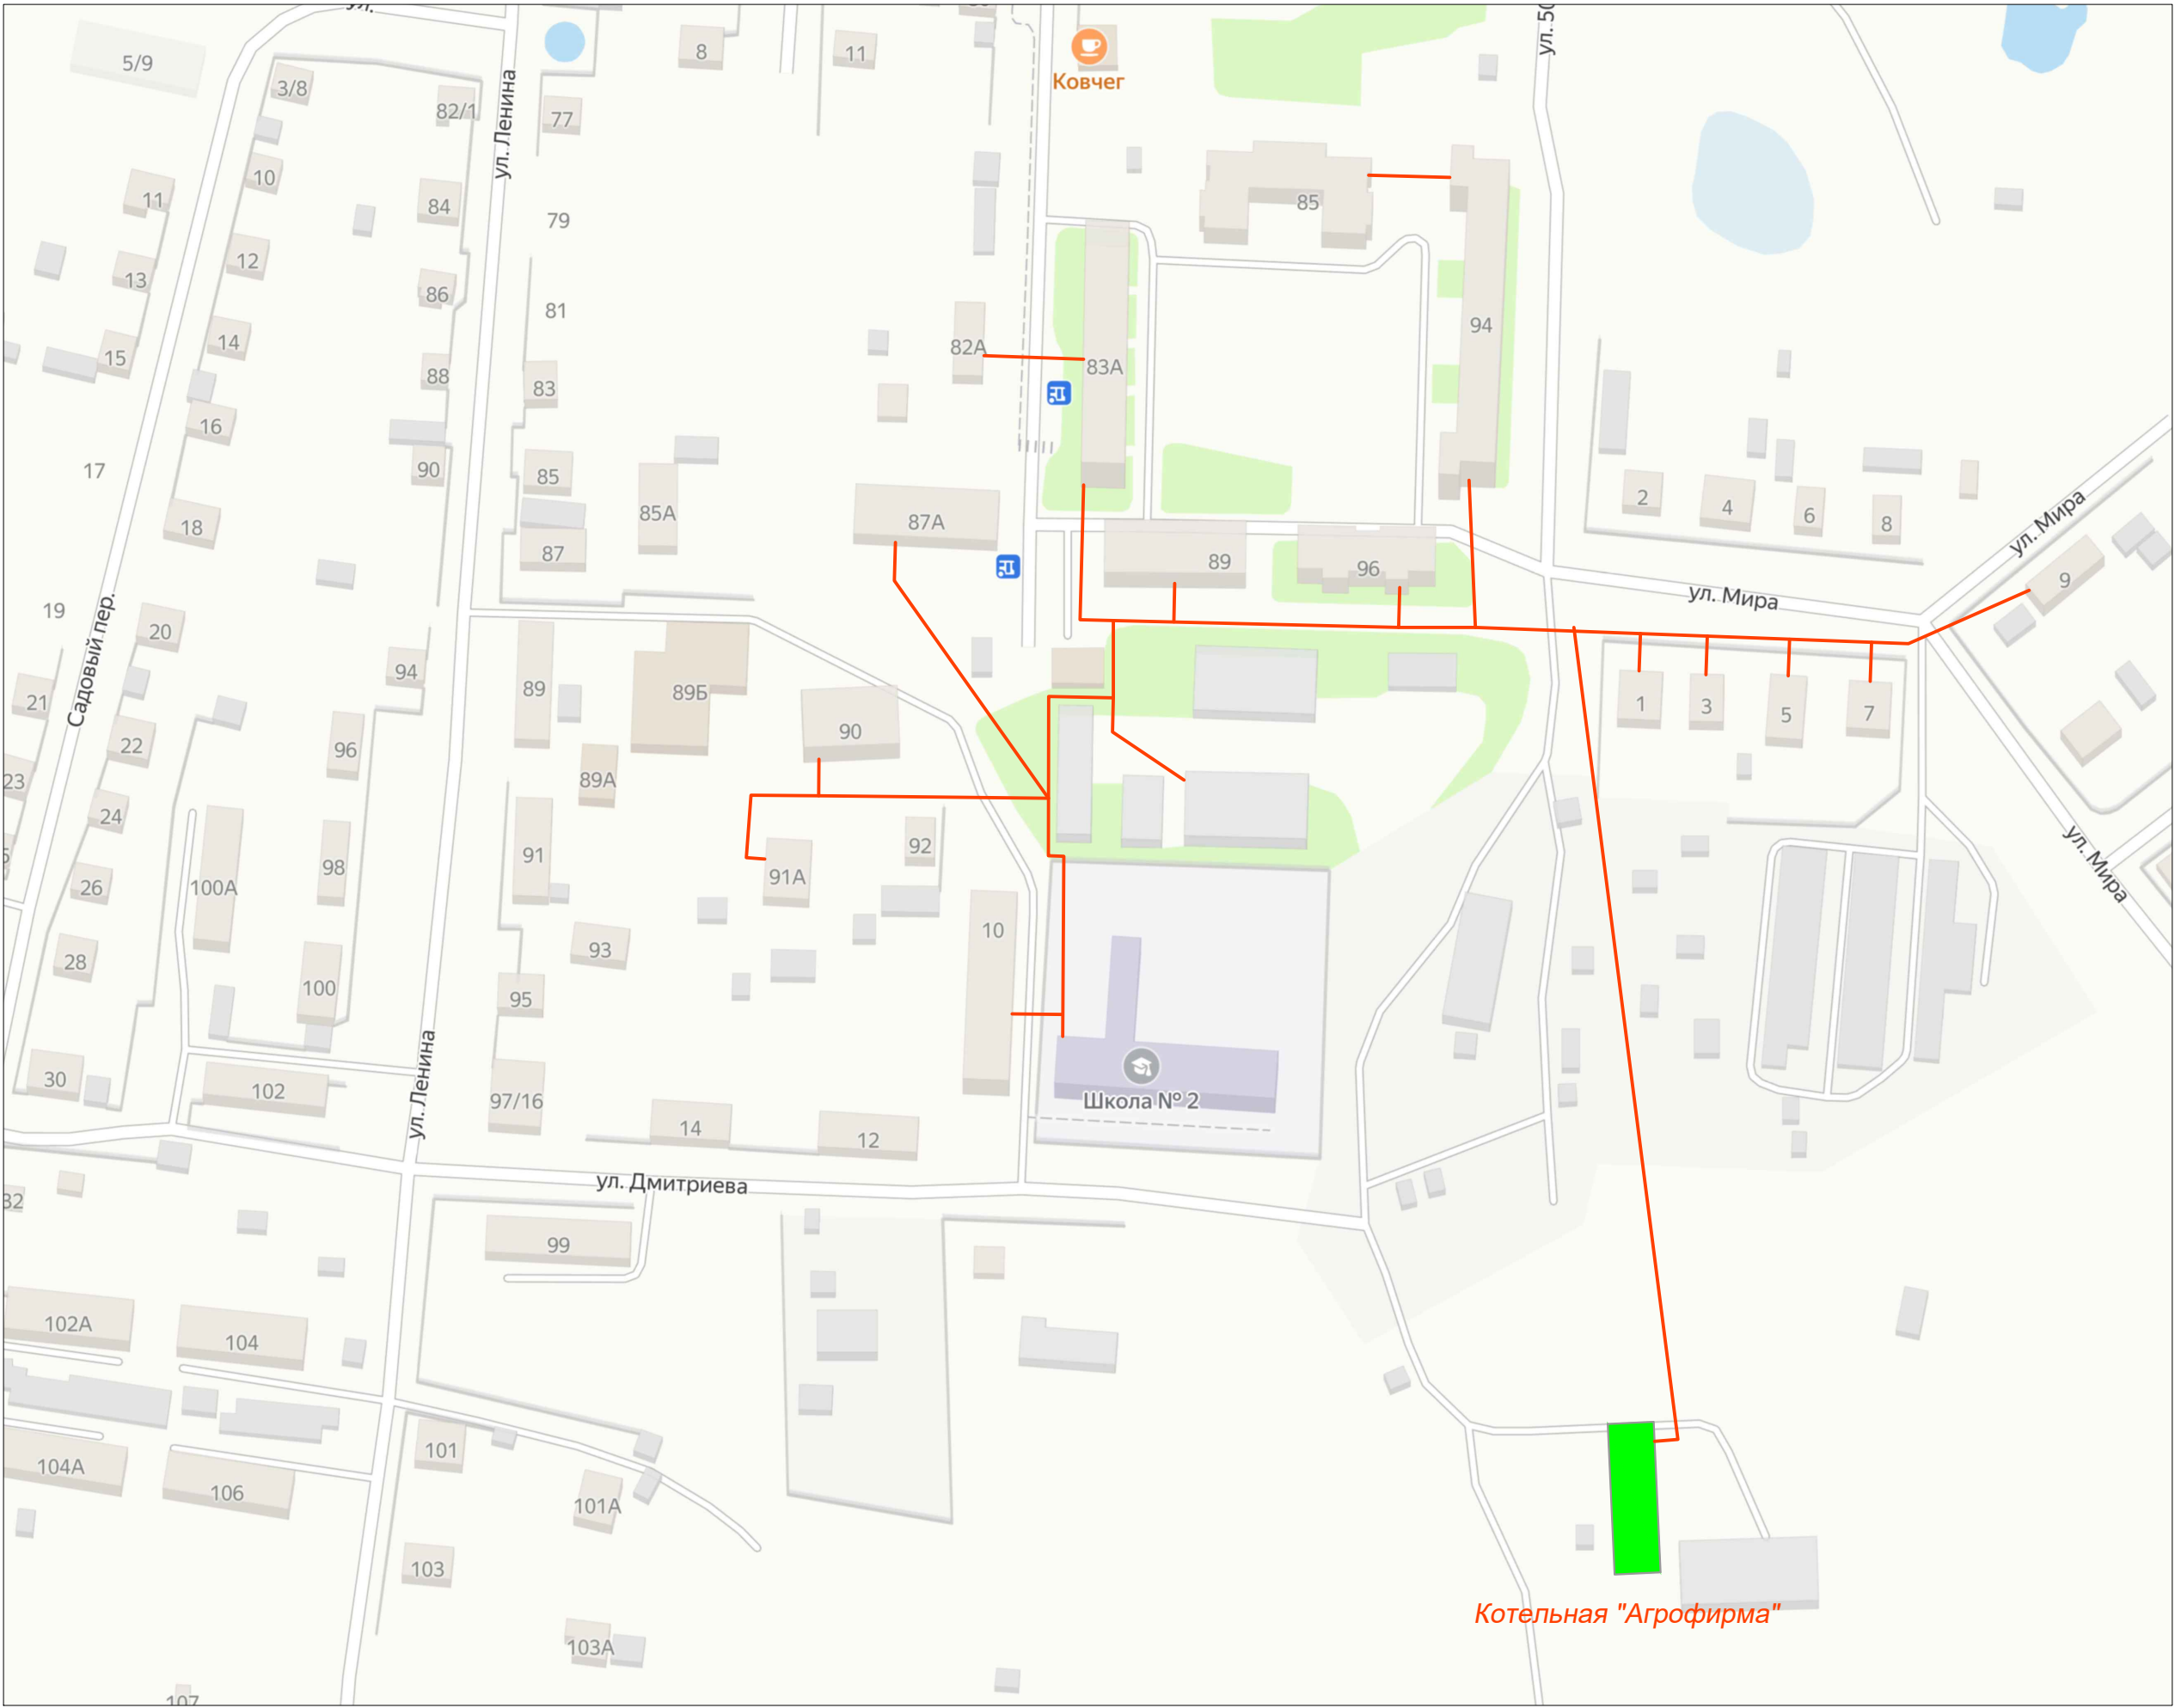

Условные обозначения

- существующие тепловые сети
- проектируемые тепловые сети
- Новая котельная
- Существующая котельная
- Котельная, планируемая к выводу из эксплуатации

							Схема теплоснабжения Белозерского муниципального округа Вологодской области			
Изм.	Кол.уч.	Лист	№ уч.	Подпись	Дата			Стадия	Лист	Листов
Разработал		Рогова Т.С.							4	14
Тех. директор		Плотников В.А.								
								ООО "ЭнергоАудит" Вологда		